


N.4  
N.5

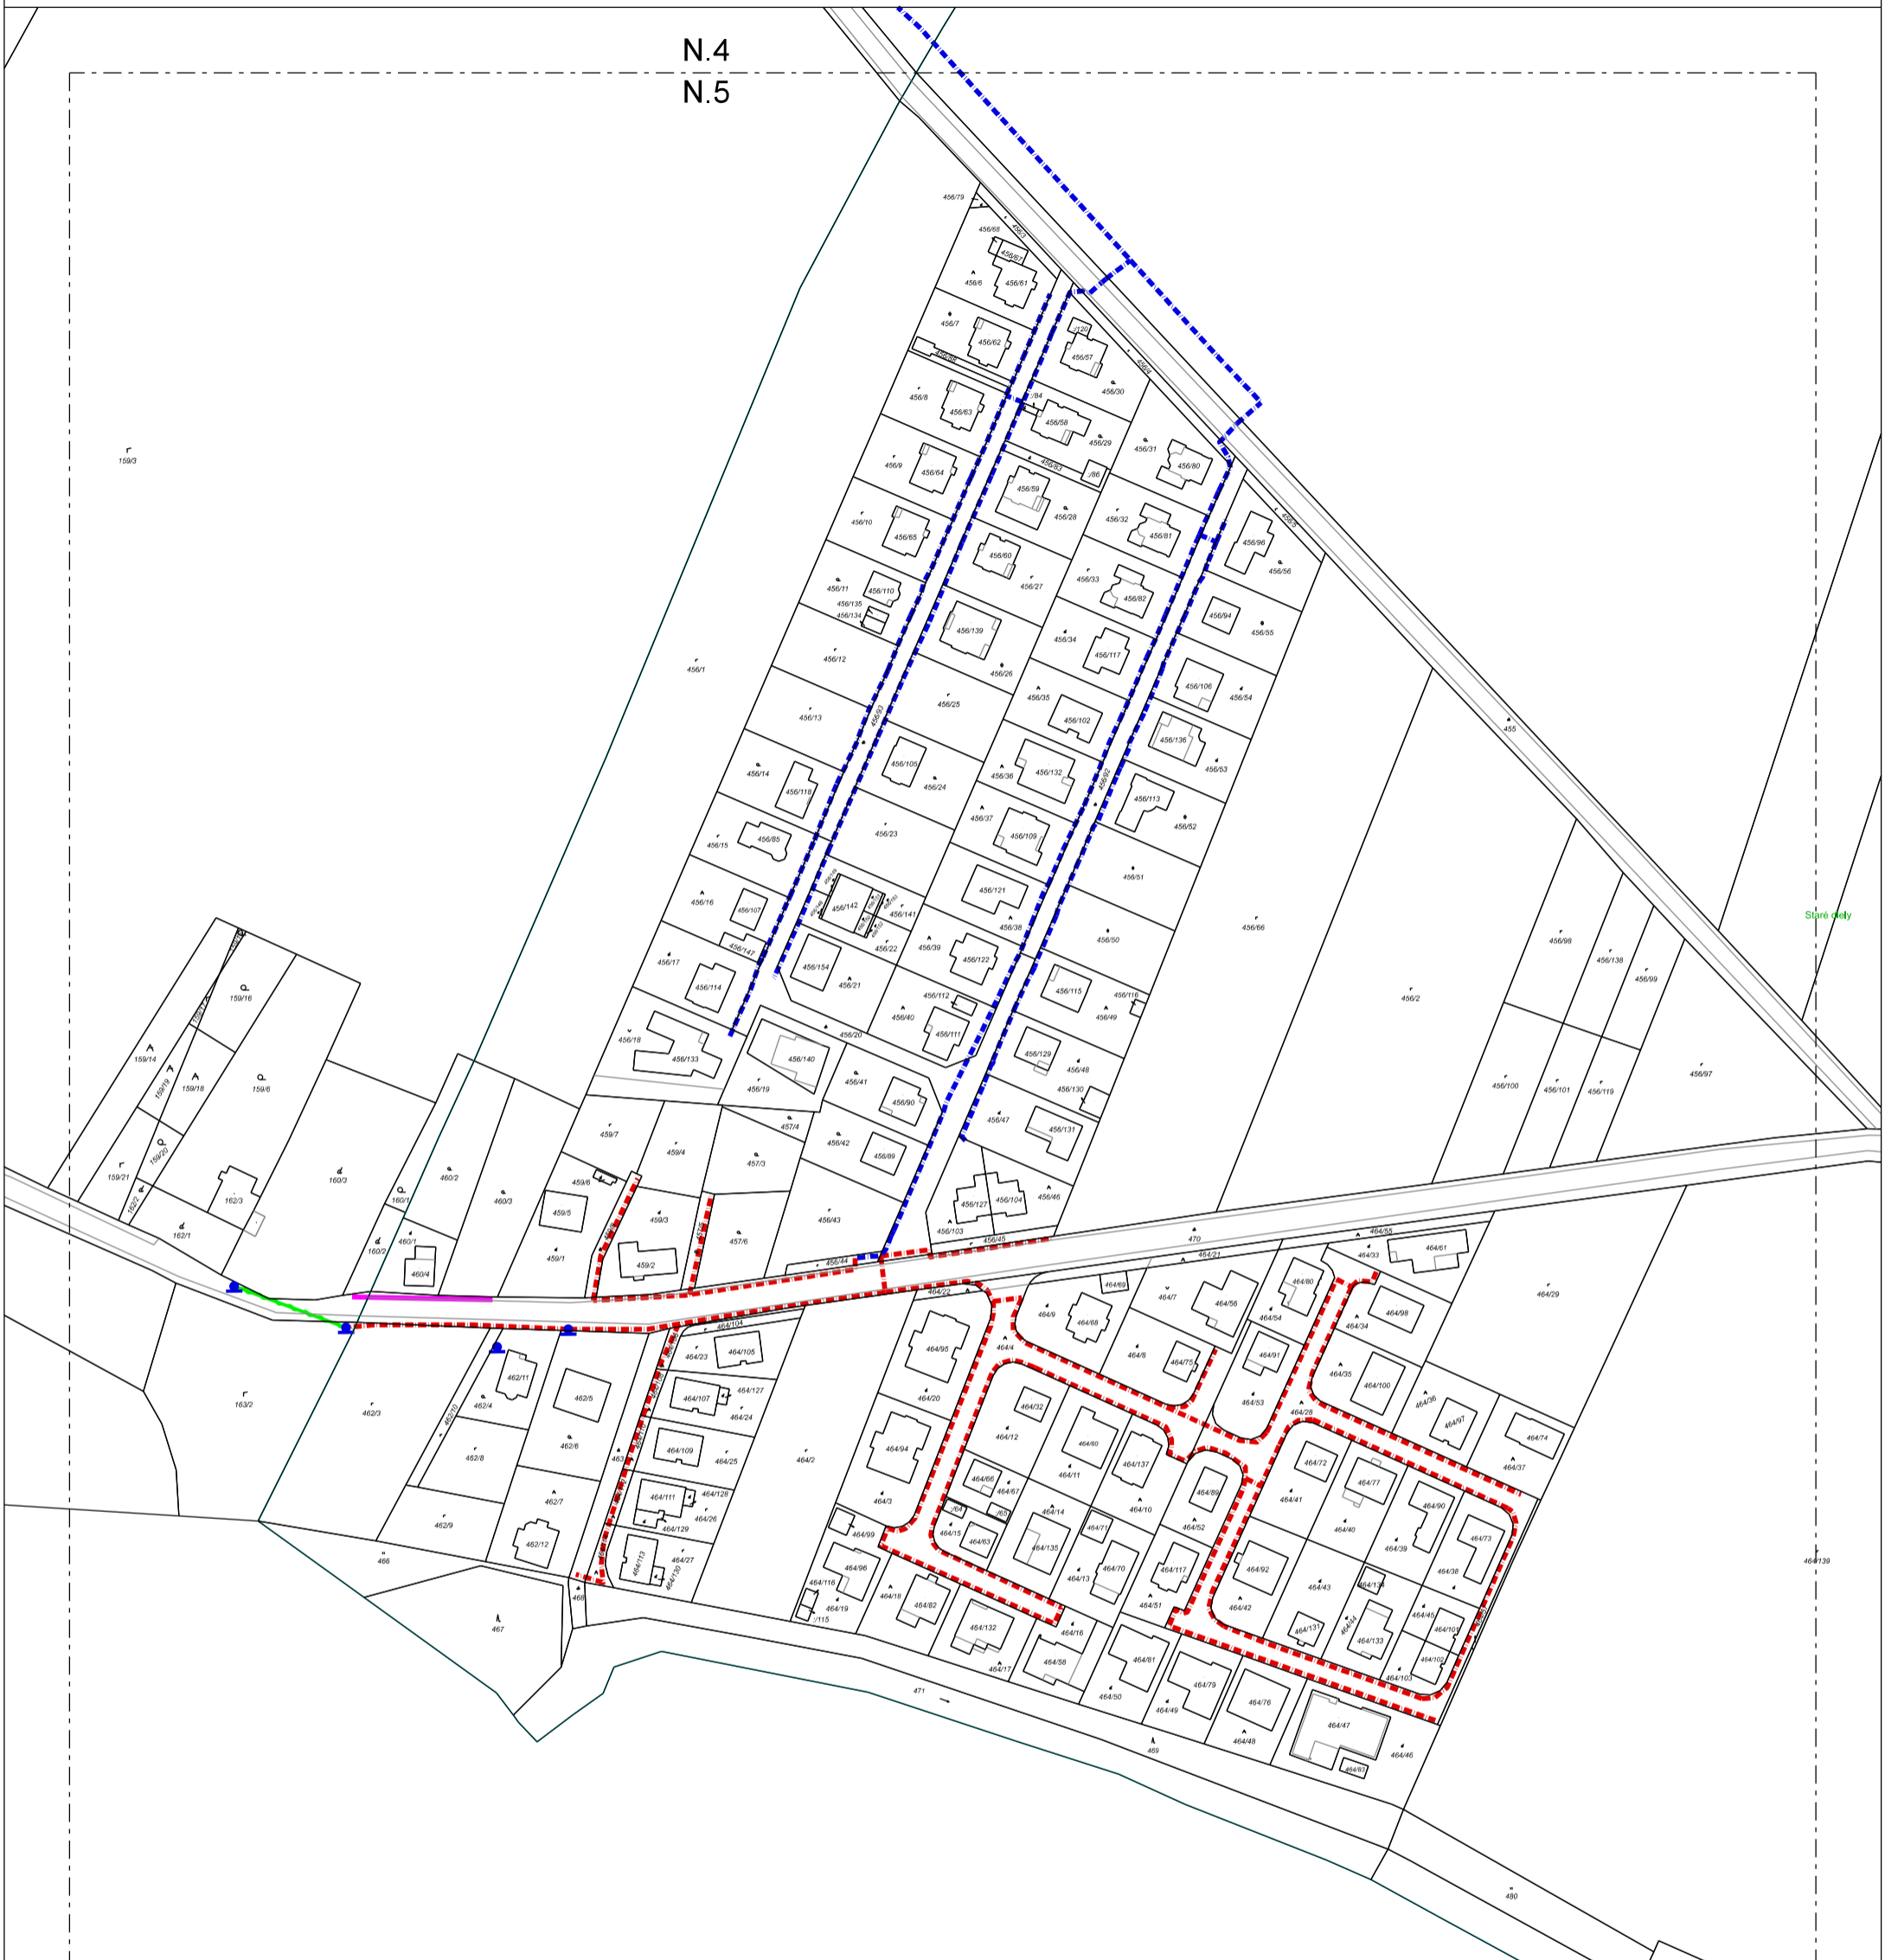

**Legenda**

- Projektovaný výkop
- Existujúca trasa
- Projektovaná vzdušná trasa
- Strana pripájana zo stĺpov
- Existujúci ST stĺp, pre využitie vzdušnej optiky



elkatel s.r.o. Račianska 96 831 02 Bratislava SR			
INVESTOR: SLOVAK TELEKOM, a.s.			
NÁZOV STAVBY: <b>INS FTTH SC SNEC 02 Tureň</b>			
OBSAH VÝKRESU: Polohopisný plán			
HL. PROJEKTANT		VYPRACOVAL	
ING. Petr. Musil		ING. Branislav Sabo	
ČÍSLO (SAP)	P-SK-C-CPX21-F90040FC	STUPEŇ	PS
HOST:	TUEN	FORMÁT	A3
ZÁKAZK. Č.	4705417373	VÝKRES Č.:	
DÁTUM	04/2021	<b>N.5</b>	
MIERKA	1:2000		