


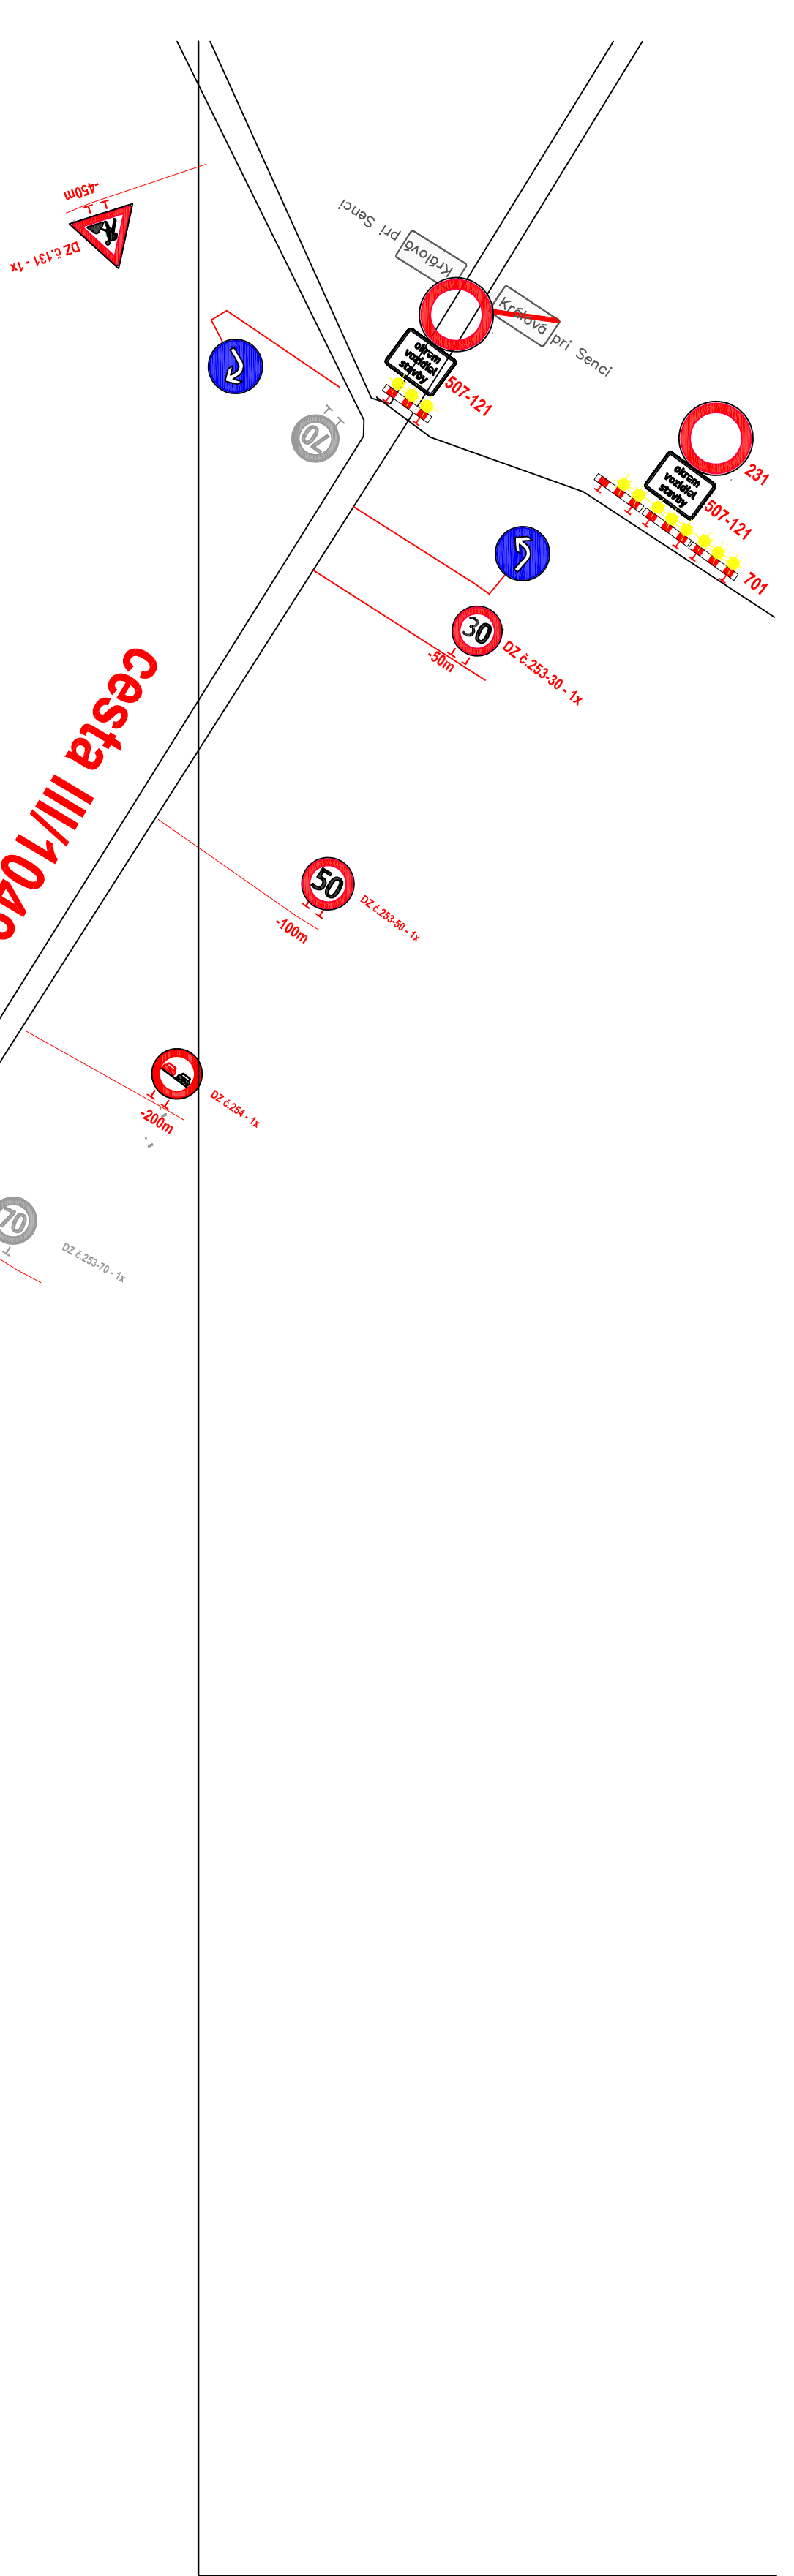

Krmes

Kráľová pri
Senci

cesta III/1051

Kráľová pri Senci

obchádzka na ceste III/1049

Výkres č.1.1 -Kráľová pri Senci

