


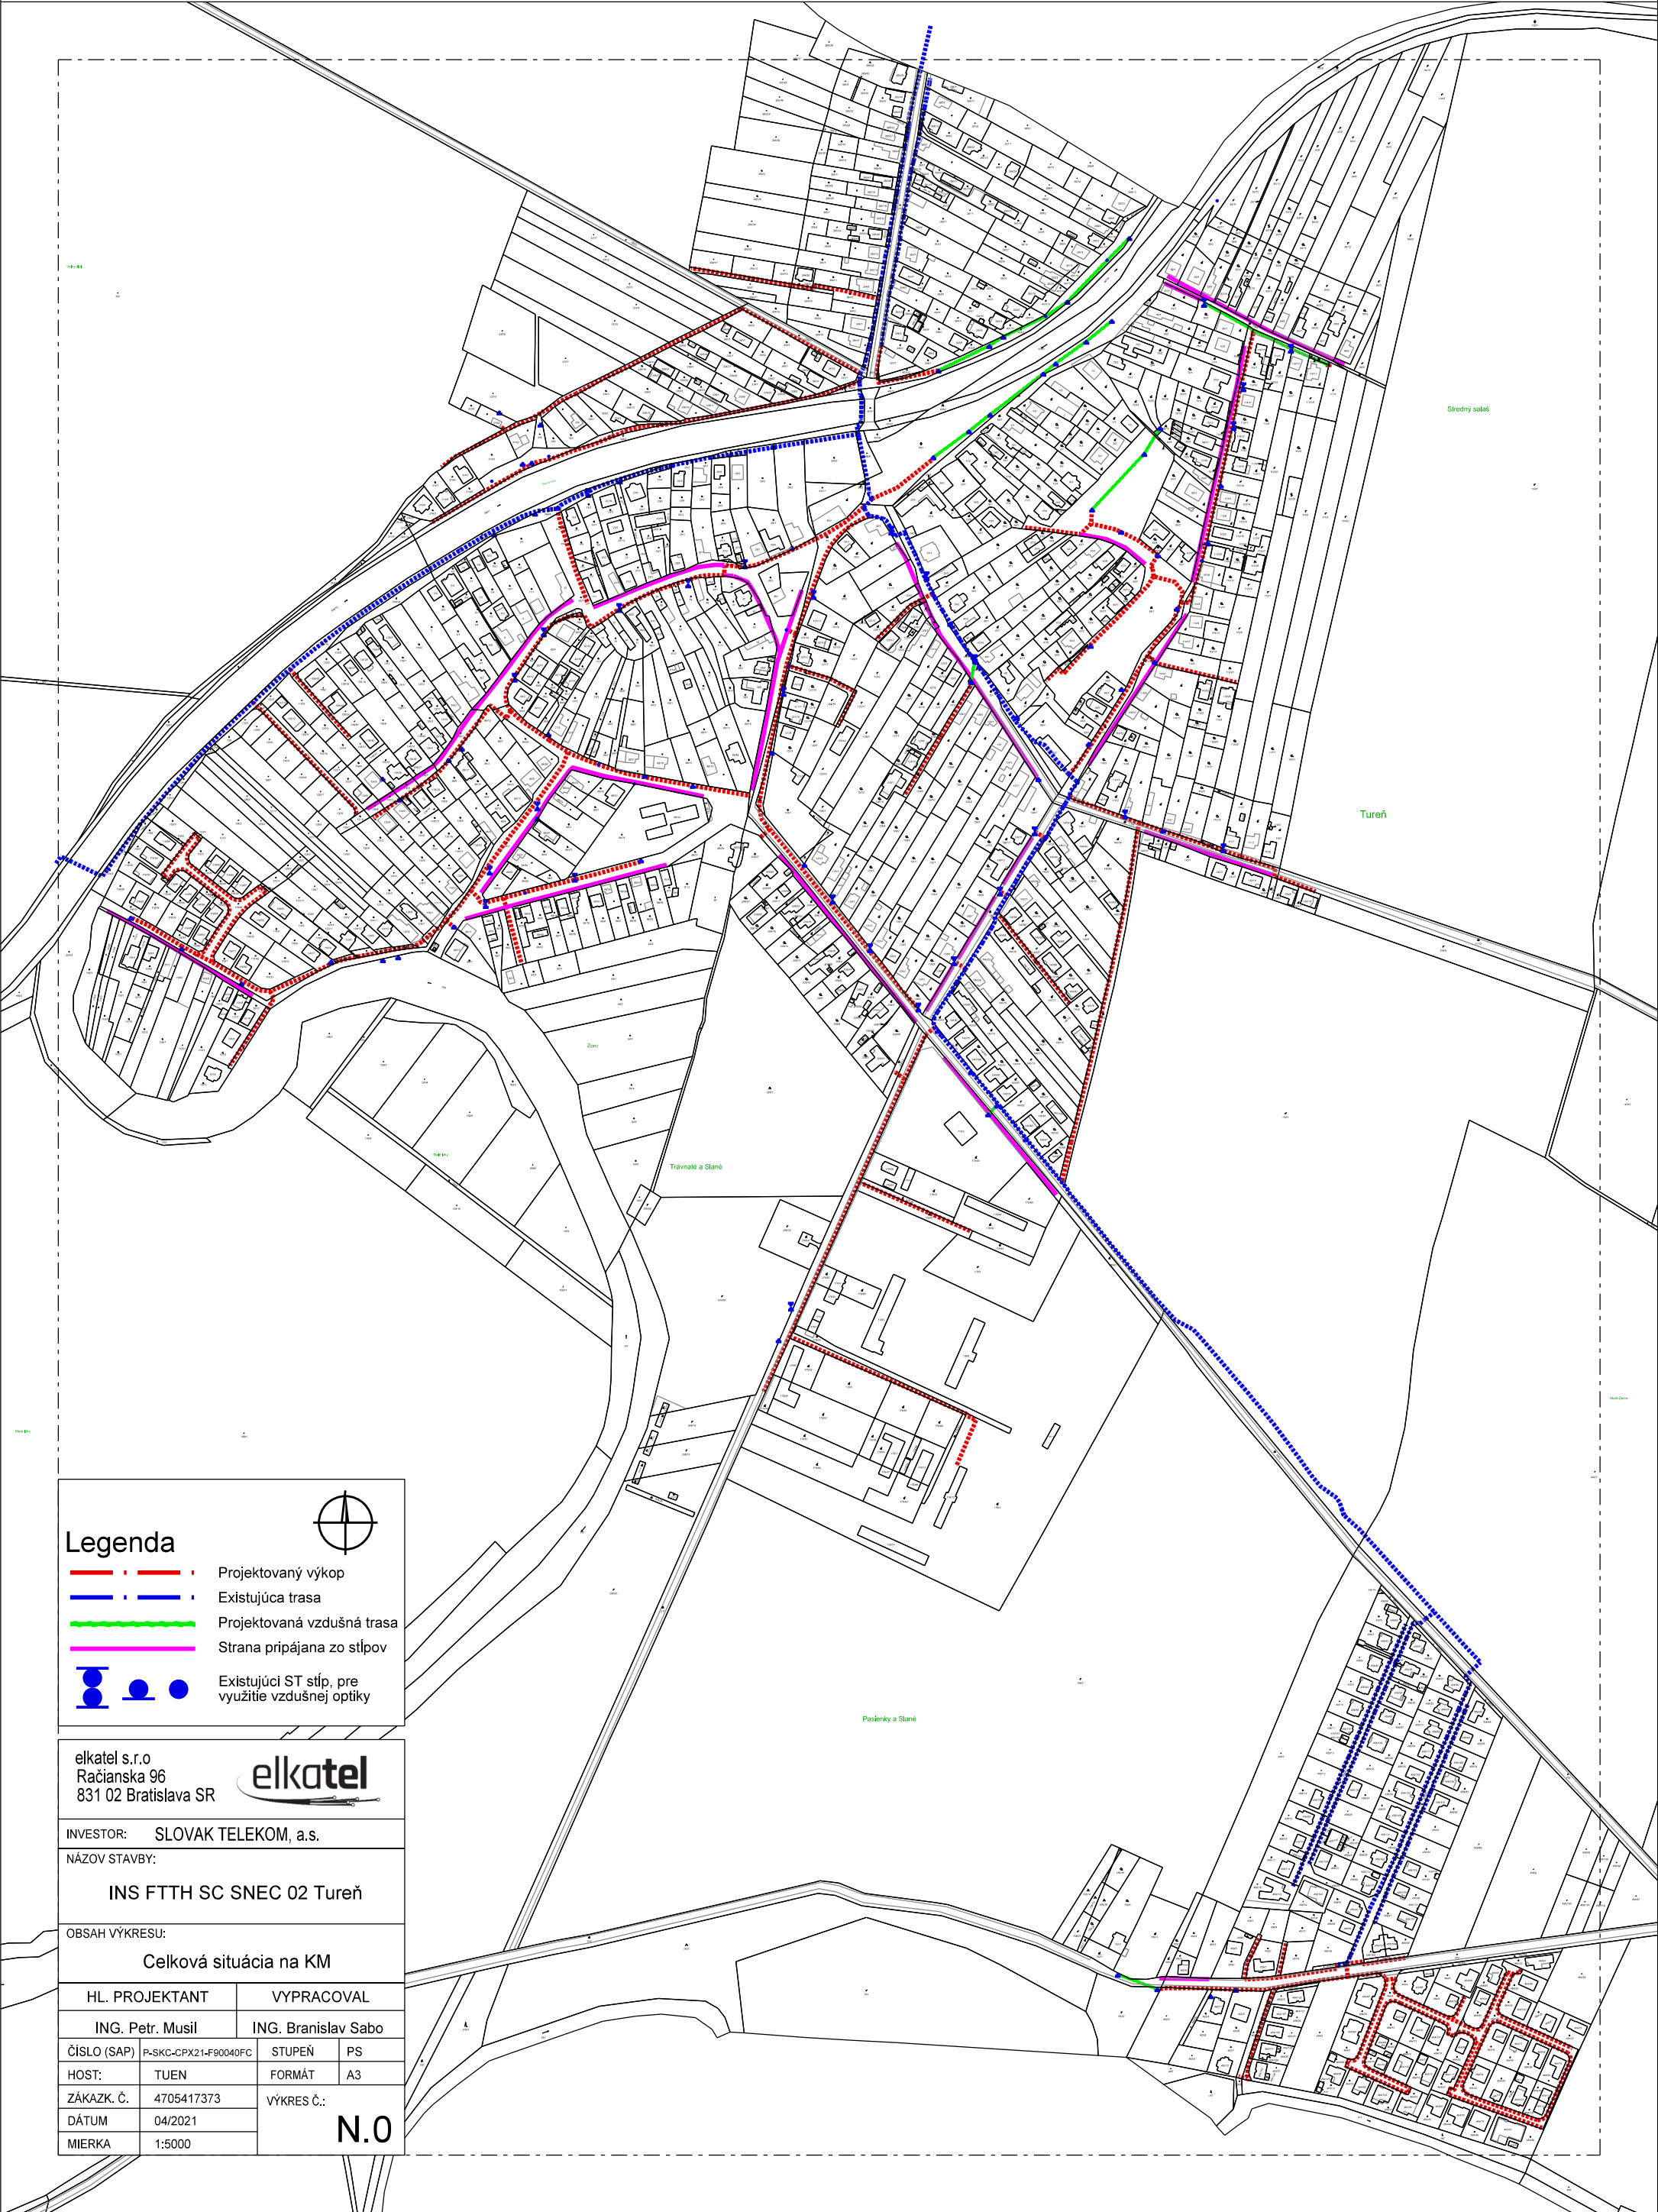

Legenda

- Projektovaný výkop
- Existujúca trasa
- Projektovaná vzdušná trasa
- Strana pripájana zo stĺpov
- Existujúci ST stĺp, pre využitie vzdušnej optiky

elkatel s.r.o. Račianska 96 831 02 Bratislava SR			
INVESTOR: SLOVAK TELEKOM, a.s.			
NÁZOV STAVBY: INS FTTH SC SNEC 02 Tureň			
OBSAH VÝKRESU: Celková situácia na KM			
HL. PROJEKTANT		VYPRACOVAL	
ING. Petr. Musil		ING. Branislav Sabo	
ČÍSLO (SAP)	P-SKCC-CPX21-F90040FC	STUPEŇ	PS
HOST:	TUEN	FORMÁT	A3
ZÁKAZK. Č.	4705417373	VÝKRES Č.: N.0	
DÁTUM	04/2021		
MIERKA	1:5000		